


Plan du futur MiN Nantes Métropole

71 bd Alfred Nobel 44 400 Rezé

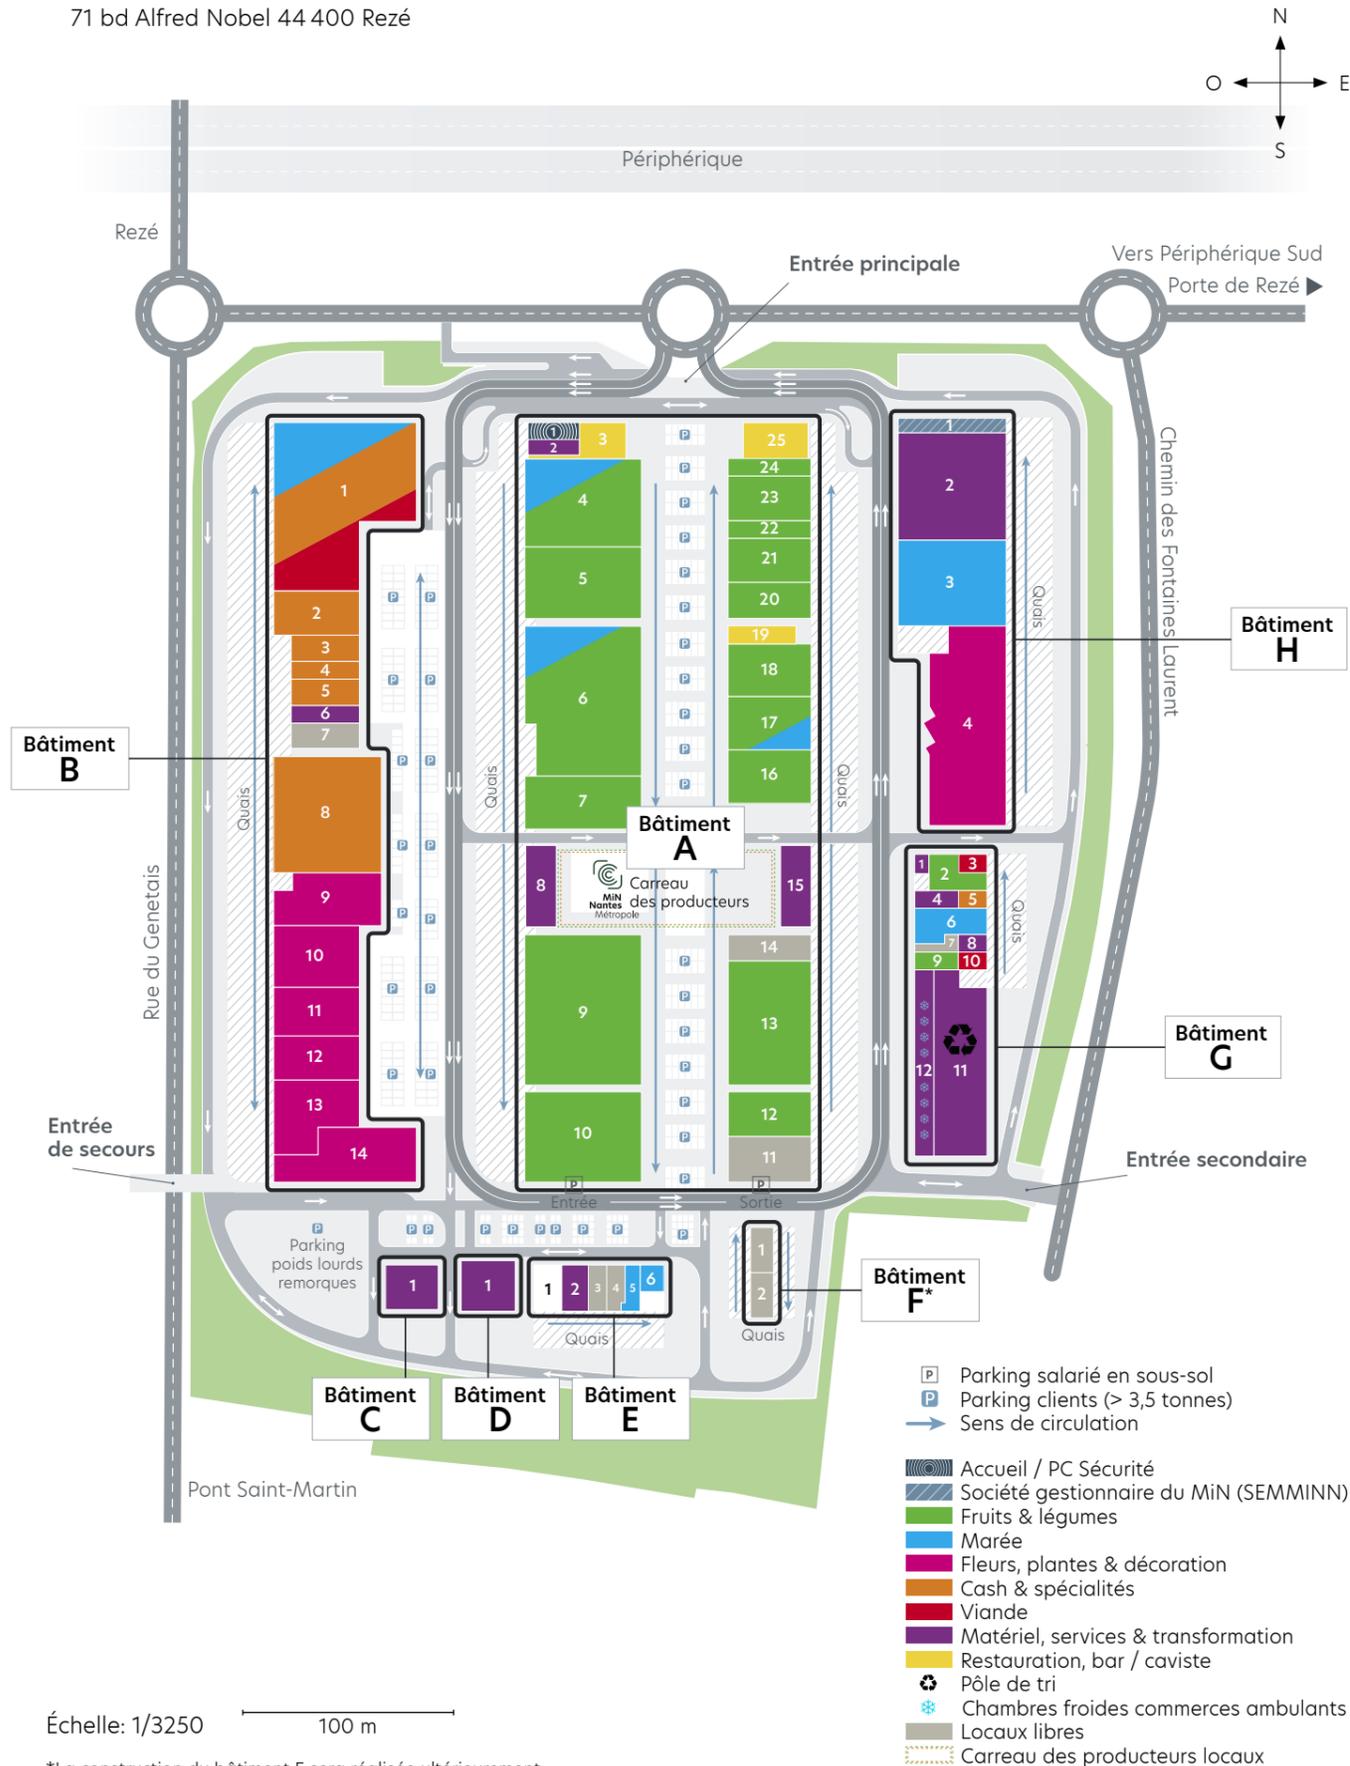

Bâtiment A

- 1 - Accueil / PC Sécurité
- 2 - Salle des chauffeurs
- 3 - Mariamin
- 4 - Nantes Frais
- 5 - Charpentier Primeurs
- 6 - Guilbaud / Vitamines & Co
- 7 - Boulet
- 8 - Plateforme groupage dégroupage
- 9 - Provinces Bio
- 10 - Kerbio / Côteaux Nantais
- 11 - Local libre
- 12 - Clos du Bio
- 13 - Pronatura
- 14 - Local libre
- 15 - Plateforme réfrigérée groupage dégroupage
- 16 - Marais Min
- 17 - Bouyer Guindon
- 18 - Min Fruits
- 19 - La Palette
- 20 - Atlantic Primeurs
- 21 - Min Pom
- 22 - SB Fruits & Légumes
- 23 - Sautejeau
- 24 - GM Distribution
- 25 - Label Réserve

Bâtiment B

- 1 - Maison Berjac
- 2 - 2As Carol
- 3 - Via Del Sol
- 4 - Vito Distribution
- 5 - Masse
- 6 - ID Embal
- 7 - Local libre
- 8 - Promocash
- 9 - Renaud Distribution
- 10 - Horticash Décoration
- 11 - Fleurametz
- 12 - Peigne Fleurs
- 13 - Rosedor
- 14 - Horticash

Bâtiment F

- 1 - Local libre
 - 2 - Local libre
- La construction du bâtiment F sera réalisée ultérieurement

Bâtiment G

- 1 - Rout'Art Gourmand
- 2 - Graines d'ici
- 3 - Boucherie Bio
- 4 - Secours Populaire
- 5 - Compagnie des desserts
- 6 - Atlantique Saumon Fumé
- 7 - Local libre
- 8 - Refuto
- 9 - Bio Nant'
- 10 - Hippo-Ouest
- 11 - Pôle de tri déchets
- 12 - Chambres froides commerces ambulants

Bâtiment C

- 1 - Garage du MiN

Bâtiment D

- 1 - Caroclean

Bâtiment E

- 1 - Label Réserve (stockage)
- 2 - EDP
- 3 - Local libre
- 4 - Local libre
- 5 - Chouquet / Sud Marée
- 6 - Paon

Bâtiment H

- 1 - Administration du MiN (SEMMINN)
- 2 - Delanchy
- 3 - Miti
- 4 - Les Ateliers de Saint-Valentin

- Parking salarié en sous-sol
- Parking clients (> 3,5 tonnes)
- Sens de circulation
- Accueil / PC Sécurité
- Société gestionnaire du MiN (SEMMINN)
- Fruits & légumes
- Marée
- Fleurs, plantes & décoration
- Cash & spécialités
- Viande
- Matériel, services & transformation
- Restauration, bar / caviste
- Pôle de tri
- Chambres froides commerces ambulants
- Locaux libres
- Carreau des producteurs locaux



Échelle: 1/3250 100 m

*La construction du bâtiment F sera réalisée ultérieurement

Plan provisoire au 19 octobre 2018, susceptible de modifications